
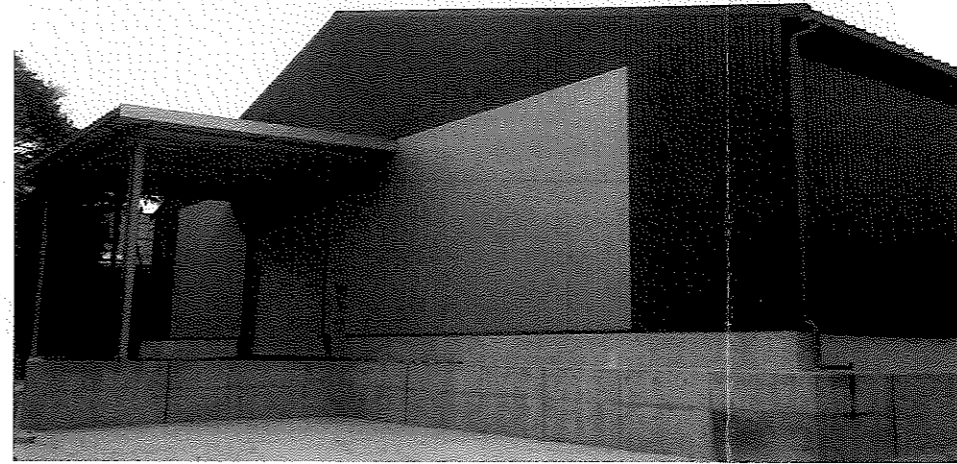


大門倉庫平面図

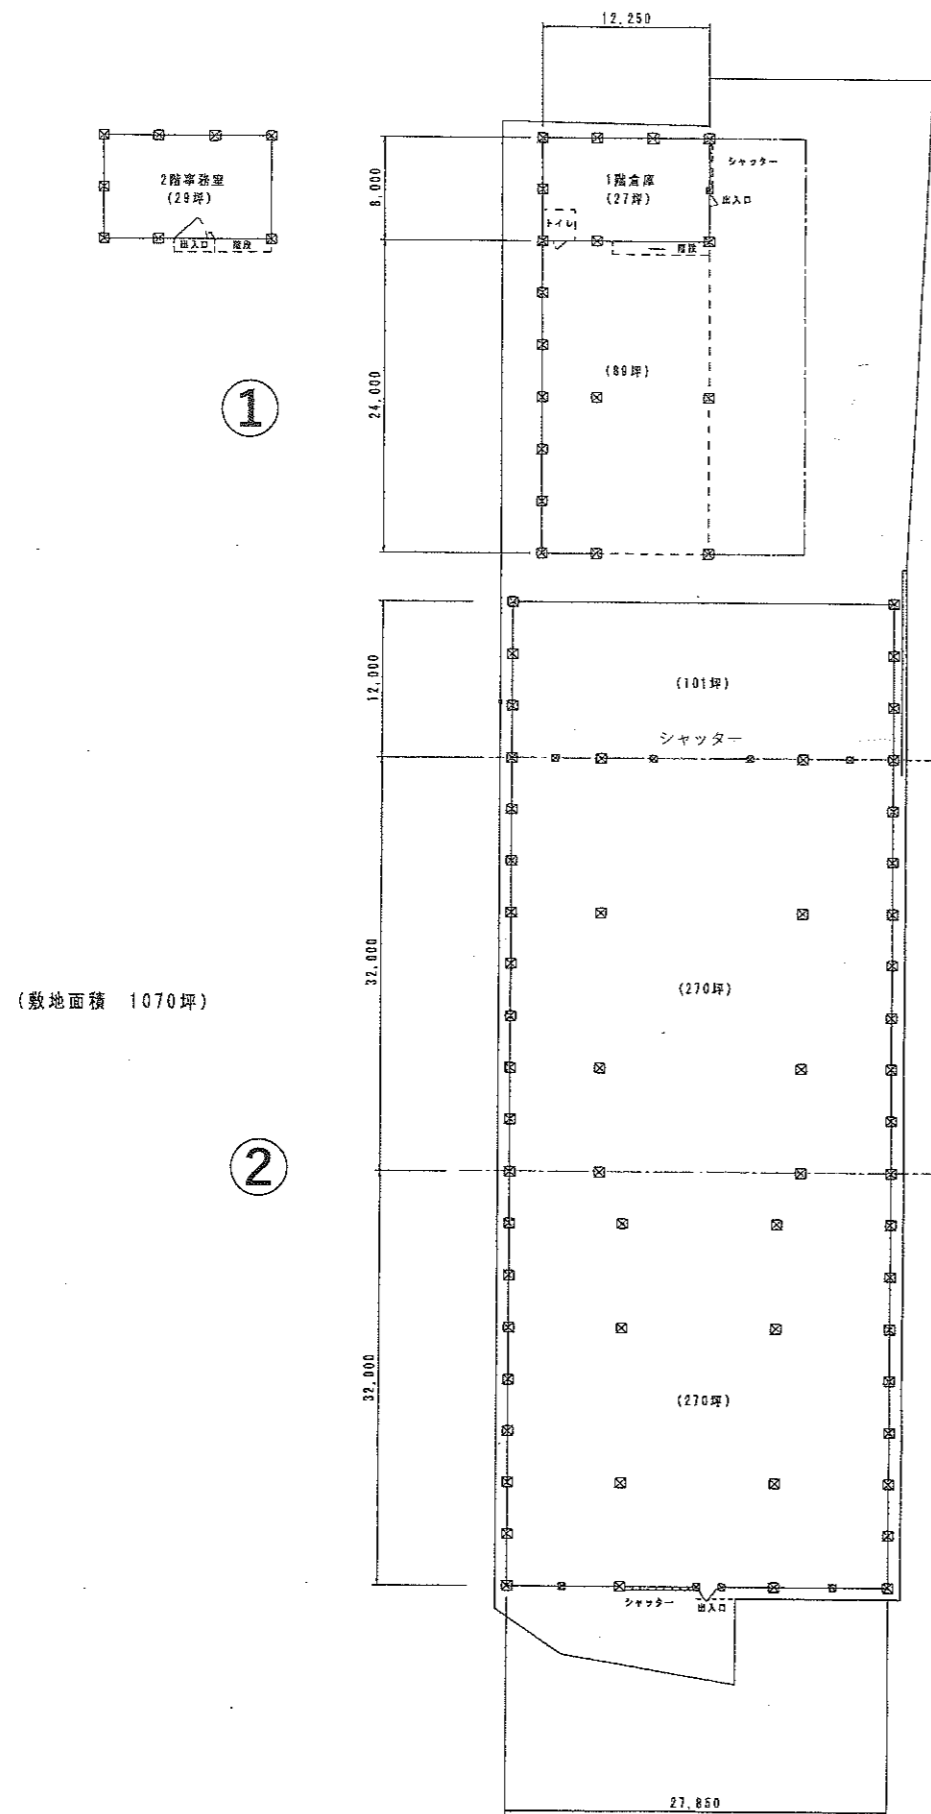

徳島県 阿波市 市場町

- ① 北側倉庫：116坪 上喜来字岸ノ下774
- ② 南側倉庫：540坪 上喜来字岸ノ下775-1